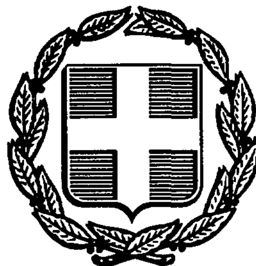


ΕΦΗΜΕΡΙΣ ΤΗΣ ΚΥΒΕΡΝΗΣΕΩΣ
ΤΗΣ ΕΛΛΗΝΙΚΗΣ ΔΗΜΟΚΡΑΤΙΑΣ

ΑΘΗΝΑ 9 ΙΟΥΛΙΟΥ 1987	ΤΕΥΧΟΣ ΤΕΤΑΡΤΟ	ΑΡΙΘΜΟΣ ΦΥΛΛΟΥ 640

ΠΕΡΙΕΧΟΜΕΝΑ

ΑΠΑΛΛΟΤΡΙΩΣΕΙΣ
ΑΠΟΦΑΣΕΙΣ

ΑΠΑΛΛΟΤΡΙΩΣΕΙΣ
ΑΠΟΦΑΣΕΙΣ

Αριθ. 7300 (1)

Καθορισμός των ορίων του αιγιαλού και δημιουργία ζώνης παραλίας στη θέση «ΒΕΡΒΕΡΟΝΤΑ» Κοινότητας Πορτοχελίου Ν. Αργολίδας.

Ο ΝΟΜΑΡΧΗΣ ΑΡΓΟΛΙΔΑΣ

Έχοντας υπόψη:

1. Τις διατάξεις των άρθρων 1 μέχρι και 7 του ΑΝ 2344/1940 «περί αιγιαλού και παραλίας», όπως τροποποιήθηκαν και συμπληρώθηκαν με τις διατάξεις: α) του άρθρου 13 του Ν. 1078/1980 και β) του άρθρου 23 του Ν. 1337/1983.

2. Τις διατάξεις της παραγράφου 9 του άρθρου 1 του Κεφαλαίου Β' της 0.208/181/26.4.1982 (ΦΕΚ 214/26.4.1982 τεύχος Β') κοινής απόφασης των Υπουργών Προεδρίας Κυβερνήσεως και Οικονομικών «Αναμόρφωση Συλλογικών Οργάνων Γνωμοδοτικής και Αποφασιστικής αρμοδιότητας του Υπουργείου Οικονομικών».

3. Την από 14.11.1986 έκθεση της «Επιτροπής καθορισμού των ορίων του αιγιαλού και παραλίας και θέσεων αμμοληψίας», που καθόρισε τα όρια του αιγιαλού και της παραλίας στην περιοχή «ΒΕΡΒΕΡΟΝΤΑ» Κοινότητας Πορτοχελίου και το από 9.12.1983 με κλίμακα 1:500 τοπογραφικό διάγραμμα του Μ. Δημόπουλου, Τοπ. μηχανικού Υπουργείου Οικονομικών που θεωρήθηκε στις 9.12.1983 από τον Διευθυντή Τεχνικών Υπηρεσιών Υπουργείου Οικονομικών, Γ. Κόκκα και συνοδεύει την έκθεση της προαναφερόμενης Επιτροπής.

4. Τη σύμφωνη γνώμη του Γενικού Επιτελείου Ναυτικού, που διατυπώθηκε στο αριθ. Φ. 187.2/73/87, Σ.224/26.2.87 έγγραφό του.

5. Τις διατάξεις του άρθρου 1 της παραγράφου 1 του Ν. 3200/1955 (ΦΕΚ 97/Α/1955) «περί διοικητικής αποκεντρώσεως» σε συνδυασμό με τις διατάξεις του από 28.6.1955 Β. Δ/τος «περί εξαιρέσεως από της κατά το άρθρο 1 παράγραφος 1 του Ν. 3200/1955 αρμοδιότητας των Νομαρχών, αντικειμένων τινών αρμοδιότητος του Υπουργού Οικονομικών», του Β.Δ. 704/1970 και του άρθρου 1 παράγραφος 5 του Π.Δ. 71/25.2.1984, σχετικά με τη μεταβίβαση αρμοδιοτήτων του Υπουργού Οικονομικών στους Νομάρχες και στις περιφερειακές Αρχές διανομαρχιακού επιπέδου, αποφασίζουμε:

1. Επικυρώνουμε την από 14.11.1986 έκθεση της Επιτροπής καθορισμού των ορίων του αιγιαλού και παραλίας και θέσεων αμμοληψίας, καθώς και το από 9.12.1983 τοπογραφικό διάγραμμα, που τη συνοδεύει, το οποίο συντάχθηκε από το Μ. Δημόπουλο, Τοπογρ. μηχανικό, με κλίμακα 1:500 και θεωρήθηκε την 9.12.1983 από το Διευθυντή Τεχνικών Υπηρεσιών Υπουργείου Οικονομικών Γ. Κόκκα, επί του οποίου η πιο πάνω Επιτροπή, με κόκκινη γραμμή καθόρισε τα όρια του αιγιαλού, στη θέση «ΒΕΡΒΕΡΟΝΤΑ», Κοινότητας Πορτοχελίου και με κίτρινη γραμμή τα όρια της παραλίας στην ίδια θέση.

2. Η παρούσα απόφαση μαζί με την έκθεση και το διάγραμμα που προαναφέραμε, να δημοσιευτούν στην Εφημερίδα της Κυβερνήσεως, σύμφωνα με τις διατάξεις του άρθρου 13 του Ν. 1078/1983.

Ναύπλιο, 1 Ιουλίου 1987

Ο Νομάρχης κ.α.α.

Ο Διευθυντής

ΙΩΑΝΝΗΣ ΑΡΒΑΝΙΤΑΚΗΣ

ΕΚΘΕΣΗ ΕΠΙΤΡΟΠΗΣ ΚΑΘΟΡΙΣΜΟΥ ΤΩΝ ΟΡΙΩΝ ΤΟΥ ΑΙΓΙΑΛΟΥ ΚΑΙ ΠΑΡΑΛΙΑΣ
ΑΡΘΡ. 74 Π.Δ. 636/1977

Για τον καθορισμό των ορίων του Αιγιαλού και παραλίας στη θέση «ΒΕΡΒΕΡΟΝΤΑ» Ερνιονίδας της κοινότητας Πορτοχελίου.

Κρανίδι, 14.11.1986 οι υπογεγραμμένοι:

1) Μιχαήλ Γκολέμης Οικον. Έφορος Κρανιδίου ως Πρόεδρος.

2) Γεώργιος Δαγρές Πολ. Μηχ. αναπληρωτής Δ/ντή Τεχνικών Υπηρεσιών Ν. Αργολίδας ως μέλος.

3) Βούρεκας Γεώργιος Λιμενάρχης Πορτοχελίου ως μέλος, αποτελούντες την επιτροπή καθορισμού των ορίων του Αιγιαλού και παραλίας σύμφωνα με το άρθρο 74 Π.Δ. 636/77 και της υπ' αριθμ. 5427/84 απόφασης Νομάρχη (παρ. Ι άρθρ. 63 Π.Δ. 636/77) συγκληθείσα με την 4879/10.11.86 εντολή του Προέδρου αυτής, μετέβημεν επί τόπου στην προαναφερόμενη περιοχή την 14.11.86.

Λαβόντες υπόψη:

1) Το υπό του Υπουργείου Οικονομικών συνταχθέν τον Σεπτέμβρη του 1982 τοπογραφικό και υψομετρικό διάγραμμα σε πέντε πινακίδες με κλίμακα 1:500 ηλεγμένο για την ακρίβεια της αποτύπωσης θεωρηθέν από τη Δ.Τ.Υ. Ν. Αργολίδας.

2) Τις διατάξεις του Α.Ν. 2344/40 όπως αυτός τροποποιήθηκε όπως και την προ του 70 σχετική Δικαστική και Διοικητική Νομολογία.

3) Την εκ της επιτοπίου μεταβάσεως συνταχθείσα αντίληψη περί του πλάτους της βρεχόμενης ζώνης της ξηράς και λοιπών συναφών στοιχείων ήτοι:

α) Τις υψομετρικές διαφορές που παρουσιάζονται στην εν λόγω περιοχή.

β) Στην περιοχή δεν παρατηρούνται αξιόλογα θαλάσσια ρεύματα και παλίρροια.

γ) Ευθεία ζώνη παραλίας επειδή δεν πληρούνται οι σκοποί του άρθρ.

7 παρ. I του A.N. 2344/40, αποφασίζει:

Καθορίζει στο ανωτέρω τοπογραφικό διάγραμμα.

1) Την οριογραμμή του Αιγιαλού με συνεχή ερυθρά πολυγωνική γραμμή.

A1, A2, A3, A4, A5, A6, A7, A8, A9, A10, A11, A12, A13, A14, A15, A16.

2) Την οριογραμμή της παραλίας με συνεχή κίτρινη πολυγωνική γραμμή.

A'1, A'2, A'3, A'4, A'5, A'6, A'7, A'8, A'9, A'10, A'11, A'12, A'13, A'14, A'15, A'16, που απέχει σταθερά 10μ από την οριογραμμή της παραλίας.


3) Αποφαίνεται ότι δεν υπάρχει παλαιός αιγιαλός.

4) Οι κορυφές της πολυγωνικής γραμμής του αιγιαλού εξασφαλίζονται από το κρατικό δίκτυο συντεταγμένων και από σταθερά σημεία.

5) Τίθεται ζώνη παραλίας μήκους 10 μέτρων επειδή δεν εξυπηρετούνται οι σκοποί της παρ. I του άρθρου 7 A.N. 2344/40.

6) Δεν εξαιρούνται τα κτίσματα στη ζώνη παραλίας.

Η ΕΠΙΤΡΟΠΗ
(Υπογραφές)

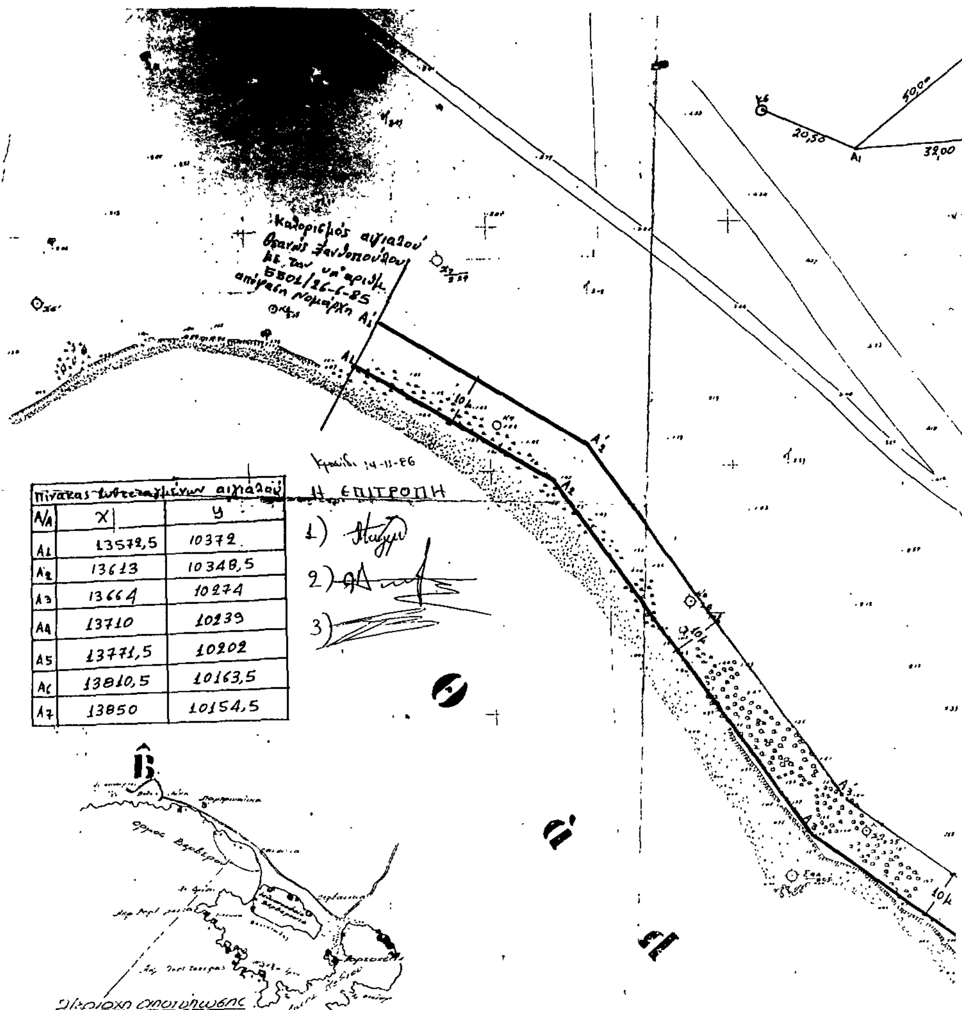

Πίνακας συντεταγμένων αιγιαλού		
Α/Α	x	y
A1	13572,5	10372
A2	13613	10348,5
A3	13664	10274
A4	13710	10239
A5	13771,5	10202
A6	13810,5	10163,5
A7	13850	10154,5

ΥΠΟΜΝΗΜΑ

1 Η αποτύπωση έγινε τον Οκτώβριο 1982

2 Υψομετρική αφετηρία ±000 λήφθηκε η μέση στάθμη της θάλασσας κατά τη διάρκεια της αποτύπωσης

3 K1 K2 σημειώνονται πάσσαλοι από μπετόν Φ12

4 Οι συν/νες είναι του κρατικού δικτύου συν/νων ΓΥΣ

5 Η γραμμή παραλίας έχει χαραχθεί παράλληλη προς την γραμμή αιγιαλού και σε σταθερή απόσταση ίση με αυτή

6. Το παρόν τοπογραφικό συνοδεύει την από 14-11-86 έκθεση επιτροπής.

7. Γραμμή παραλίας ——— κίτρινο. Γραμμή αιγιαλού ——— κόκκινο

ΥΠΟΥΡΓΕΙΟ ΟΙΚΟΝΟΜΙΚΩΝ
ΔΙΕΥΘΥΝΣΗ ΤΕΧΝΙΚΩΝ ΥΠΗΡΕΣΙΩΝ
ΤΜΗΜΑ Α'

ΤΟΠΟΓΡΑΦΙΚΟ ΔΙΑΓΡΑΜΜΑ
για καθορισμό αιγιαλού-παραλίας

Σύνολο φύλλων 4
Αρ. φύλλου 2

ΝΟΜΟΣ: ΑΡΓΟΛΙΔΟΣ


ΘΕΣΗ: ΠΟΡΤΟ-ΧΕΛΙ (από Αγ. Νικόλαο προς Βερβερόυτσα)

ΑΡΜΟΔ. ΟΙΚ. ΕΦΟΡΙΑ: ΚΡΑΝΙΔΙΟΥ

ΑΡΙΘ. Δ/ΓΗΣ ΥΠ. ΟΙΚΟΝΟΜΙΚΩΝ: Δ.4844/1330/28-9-82

ΑΡΙΘ. ΠΡΩΤΟΚΟΛΛΟΥ:

ΚΛΙΜΑΞ	ΘΕΩΡΗΣΗ		ΣΥΝΤΑΞΗ ΜΕΛΕΤΗΣ	ΣΧΕΔΙΑΣΗ
	Ο ΔΙΕΥΘΥΝΤΗΣ	Ο ΠΡΟΙΣΤΑΜΕΝΟΣ		
1:500				
ΗΜΕΡΟΜΗΝΙΑ			... ΑΛΕΓΑΤΟΣ	Α. ΠΟΥΛΗΣ σχεδιαστής

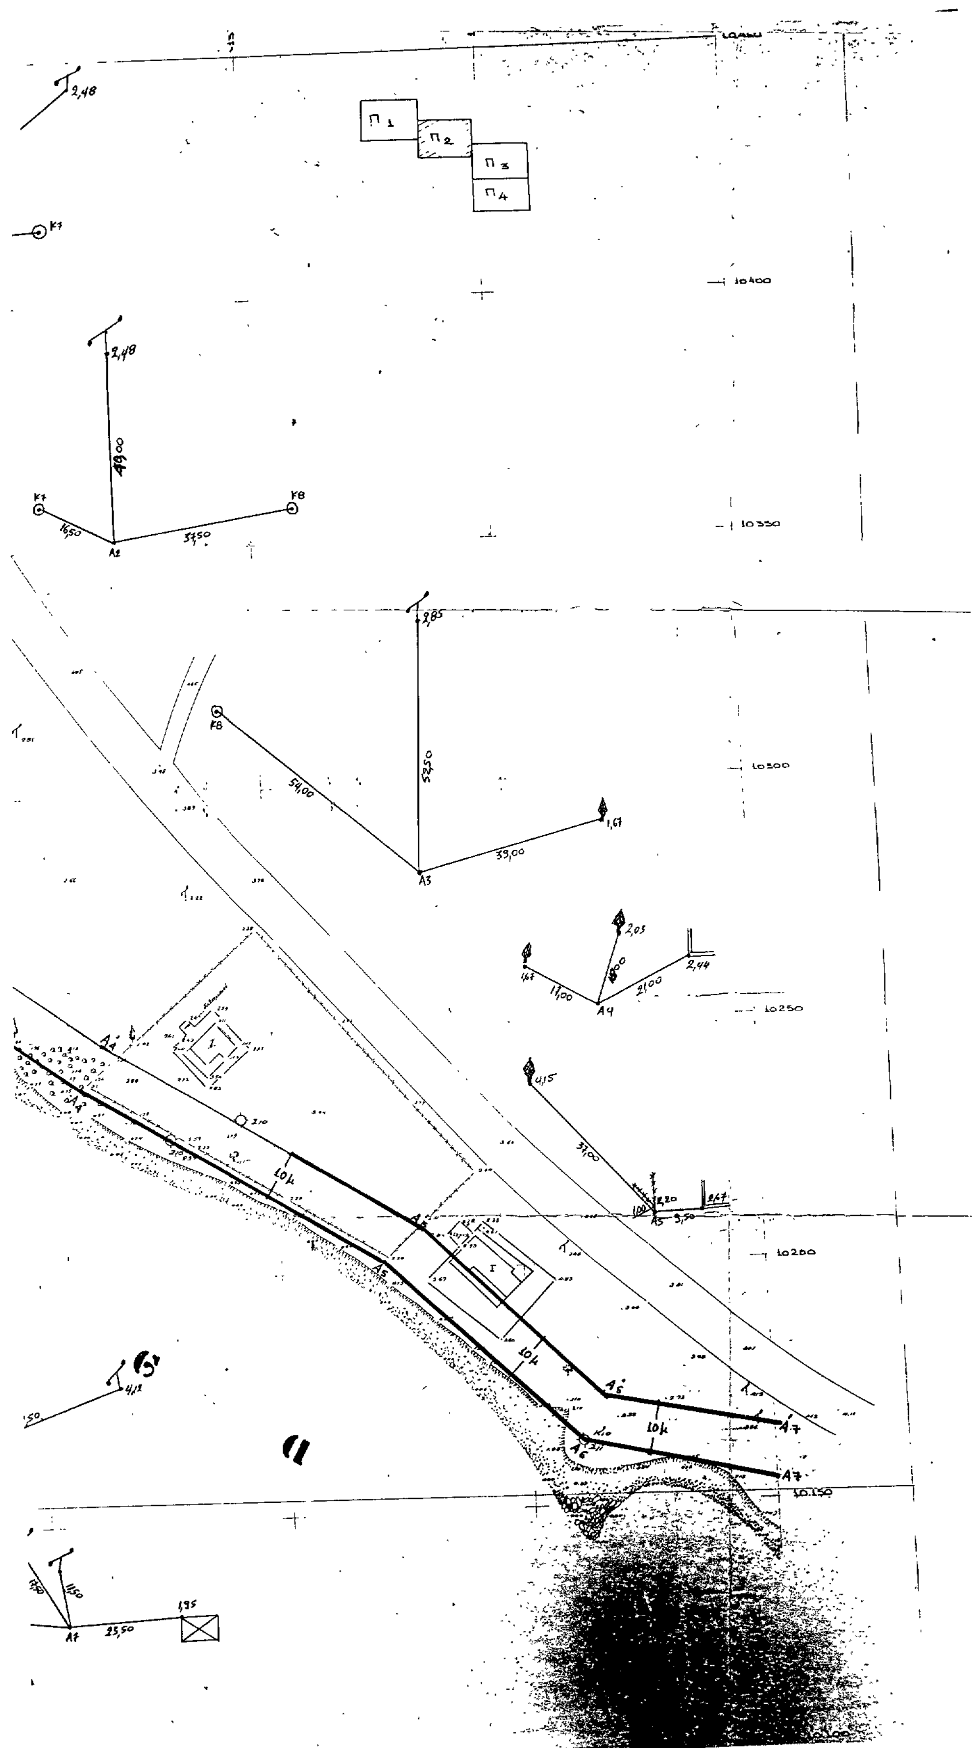

Π 1
Π 2
Π 3
Π 4
10400
10350
10300
10250
10200
10150
49,00
52,50
54,00
39,00
37,50
16,50
A2
A3
A4
A5
A6
A7
10μ

Η ΕΠΙΤΡΟΠΗ

1)


2)


3)

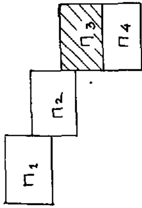


Πίνακας Συντεταγμένων - αιγιαλού

Α/Α	Χ	Ψ
Α7	13850	10054,5
Α8	13870	10130
Α9	13893,5	10113
Α10	13930	10069
Α11	14005	9959
Α12	14006,5	9836
Α13	14000	9800

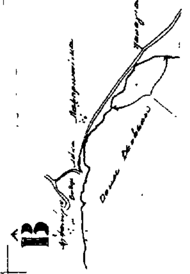

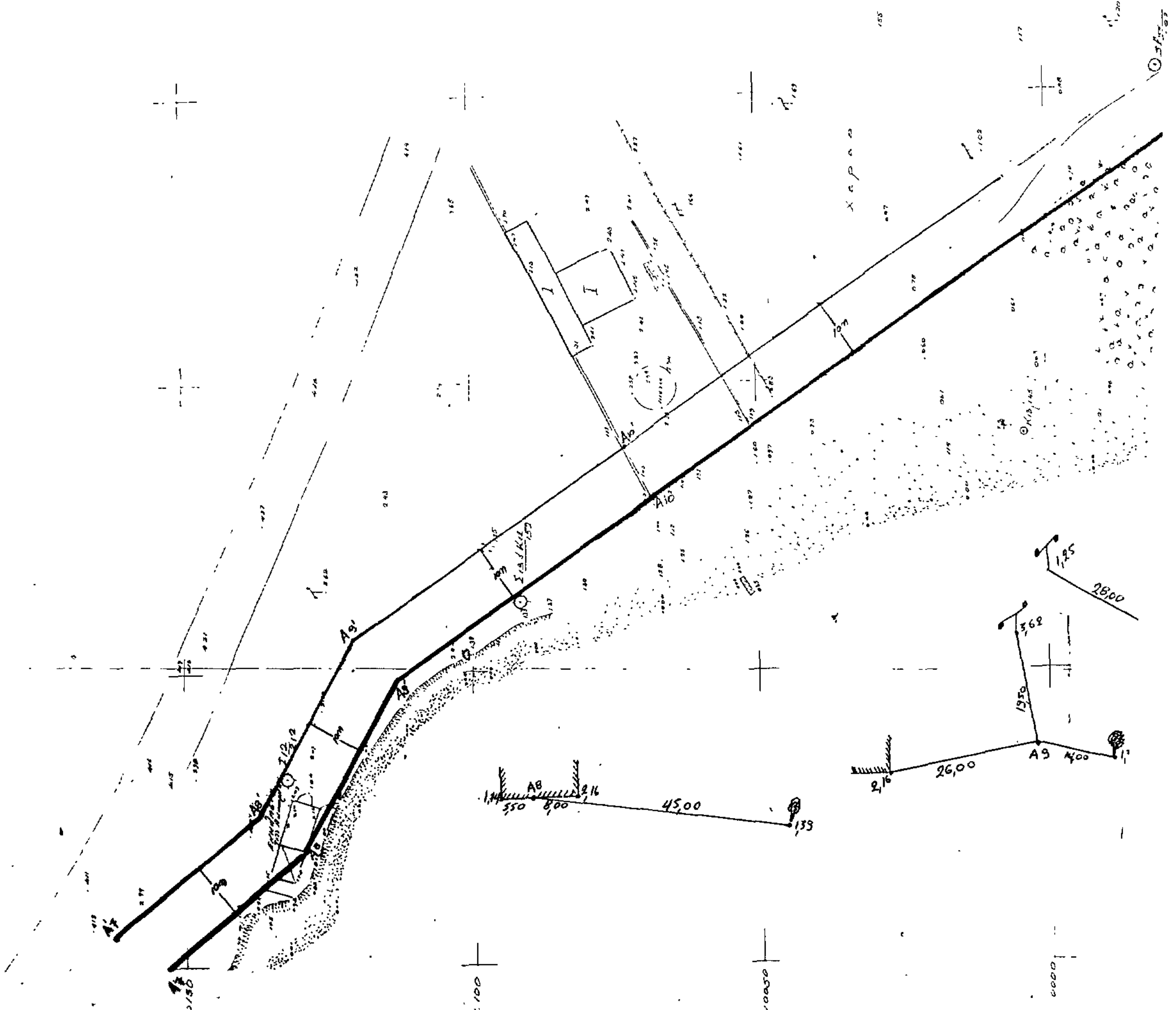

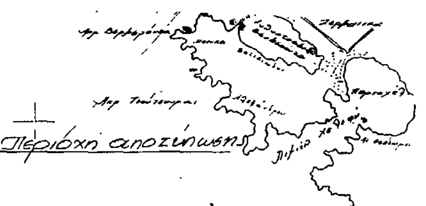

ΥΠΟΜΝΗΜΑ

1. Η αποτυπωση έγινε Οκτωβριο 1982.
2. Υψομετρική αφετηρία ±000 ληφθηκε η μέση σταθμη της θάλασσας κατά τη διαρκεια της αποτυπωσης.
3. Κ1, Κ2 σημειώνονται πάσσαλοι από μπετόν Φ 12.
4. Οι συν/νες ειναι του κρατικού δικτύου συν/νων Γ.Υ.Σ
5. Η γραμμή παραλίας έχει χαραχθεί παράλληλη προς την γραμμή αιγιαλού σε σταθερή απόσταση 10m απ' αυτή.
6. Το παρόν τοπογραφικό συνοδεύει την από 14-11-86 έκθεση επιτρο[πής]
7. Γραμμή παραλίας ——— κίτρινο Γραμμή αιγιαλού ——— κόκκινο

ΥΠΟΥΡΓΕΙΟ ΟΙΚΟΝΟΜΙΚΩΝ
ΔΙΕΥΘΥΝΣΗ ΤΕΧΝΙΚΩΝ ΥΠΗΡΕΣΙΩΝ
ΤΜΗΜΑ Α'

ΤΟΠΟΓΡΑΦΙΚΟ ΔΙΑΓΡΑΜΜΑ για τον καθορισμό αιγιαλού παραλίας

Σύνολο φύλλων 4
Αρ. φύλλου 3

ΝΟΜΟΣ: ΑΡΓΟΛΙΔΟΣ
ΘΕΣΗ: ΠΟΡΤΟ-ΧΕΛΙ (από Αγ. Νικόλαο προς Βερβερούσα)
ΑΡΜΟΔ. ΟΙΚ ΕΦΟΡΙΑ: ΚΡΑΝΙΔΙΟΥ
ΑΡΙΘ. Δ/ΓΗΣ ΥΠ. ΟΙΚΟΝΟΜΙΚΩΝ: Δ. 4844/1330/28-9-82
ΑΡΙΘ. ΠΡΩΤΟΚΟΛΛΟΥ:

ΚΛΙΜΑΞ	ΘΕΩΡΗΣΗ		ΣΥΝΤΑΞΗ ΜΕΛΕΤΗΣ		ΣΧΕΔΙΑΣΗ
1:500	Ο ΔΙΕΥΘΥΝΤΗΣ	Ο ΠΡΟΙΣΤΑΜΕΝΟΣ			
ΗΜΕΡΟΜΗΝΙΑ	Γ. ΚΟΚΚΑΣ ποκ μηχ με 2°	Γ. ΞΗΡΟΓΙΑΝΝΗΣ τοπ μηχ. με 2°	Μ. ΔΗΜΟΠΟΥΛΟΣ τοπ μηχ.	Δ. ΛΕΓΑΤΟΣ εργοδηγός	Α. ΠΟΥΛΗΣ σχεδιαστής

Για την αντιγραφή
Ναύπλιο 22-5-87
ΑΠΟ ΔΙΕΥΘΥΝΣΗ ΤΕΧΝΙΚΩΝ ΥΠΗΡΕΣΙΩΝ Ν. ΑΡΓΟΛΙΔΑΣ

Κρανίδι 14/11/1986
Η ΕΠΙΤΡΟΠΗ

1)
2)
3)

Πίνακας Συντεταγμένων - αιγιαλού		
Α/Α	x	ψ
Α13	14000	9800
Α14	13975,5	9727
Α15	13978,5	9570,5
Α16	1402	9500

Περιοχή αποτύπωσης

Β

Κ18, Α15, 79,50, Κ19, 22,00, Α14, Κ17, 6,50, 78,00, Κ18, 101,00, Α13', Α14', Α14, Κ17, Κ19, 10μ, ορύγματα, αλμυρίκια, θάλασσα

14000, 14050, 13950, 13900, 9800, 9750, 9700


ΥΠΟΜΝΗΜΑ

1 Η αποτύπωση έγινε τον Οκτώβριο 82
2 Υψομετρική αφετηρία ±0.00 λήφθηκε η μέση στάθμη της θάλασσας κατά τη διάρκεια της αποτύπωσης
3 Κ1, Κ2,.. σημειώνονται πάσσαλοι από μπετόν Φ12
4 Οι συν/νες είναι του κρατικού δικτύου συν/νων Γ.Υ.Σ.
5. Η γραμμή παραλίας έχει χαραχθεί παράλληλη προς την γραμμή αιγιαλού και σε σταθερή απόσταση 10μ. απ' αυτή.
6. Το παρόν τοπογραφικό συνοδεύει την από 14-11-86 έκθεση επιτροπής
7. Γραμμή παραλίας ———— κίτρινο. Γραμμή αιγιαλού ———— κόκκινο

Για την ακριβή αντιγραφή
Ναύπλιο 22-8-87
ΑΠΟ ΔΙΕΥΘΥΝΣΗ ΤΕΧΝΙΚΩΝ ΥΠΗΡΕΣΙΩΝ Ν. ΑΡΓΟΛΙΔΑΣ
Αθαν. Κατσουδρας

ΥΠΟΥΡΓΕΙΟ ΟΙΚΟΝΟΜΙΚΩΝ
ΔΙΕΥΘΥΝΣΗ ΤΕΧΝΙΚΩΝ ΥΠΗΡΕΣΙΩΝ
ΤΜΗΜΑ Α'

ΤΟΠΟΓΡΑΦΙΚΟ ΔΙΑΓΡΑΜΜΑ ΓΙΑ ΤΟΝ ΚΑΘΟΡΙΣΜΟ ΑΙΓΙΑΛΟΥ					Σύνολο φύλλων: 4 Αρ. φύλλου: 4
ΝΟΜΟΣ: ΑΡΓΟΛΙΔΟΣ					
ΘΕΣΗ: ΠΟΡΤΟ-ΧΕΛΙ (από Αγ. Νικόλαο προς Βερβεραίικα)					
ΑΡΜΟΔ. ΟΙΚ. ΕΦΟΡΙΑ ΚΡΑΝΙΔΙΟΥ					
ΑΡΙΘ. Δ/ΓΗΣ ΥΠ ΟΙΚΟΝΟΜΙΚΩΝ Δ4844|1330|28-9-1982					
ΑΡΙΘ. ΠΡΩΤΟΚΟΛΛΟΥ					
ΚΛΙΜΑΞ	ΘΕΩΡΗΣΗ		ΣΥΝΤΑΞΗ	ΜΕΛΕΤΗΣ	ΣΧΕΔΙΑΣΗ
	Ο ΔΙΕΥΘΥΝΤΗΣ	Ο ΠΡΟΪΣΤΑΜΕΝΟΣ			
1:500					
ΗΜΕΡΟΜΗΝΙΑ 9.12.87	Γ. ΚΟΚΚΑΣ Πολ. Μηχ. επί 2ω	Γ. ΞΗΡΟΓΙΑΝΝΗΣ Τοπ. Μηχ. επί 2ω	Μ. ΔΗΜΟΠΟΥΛΟΣ Τοπ/φος Μηχ.	Δ. ΛΕΓΑΤΟΣ Εργοδηγός	Ν. ΠΑΠΑΔΟΠΟΥΛΟΣ Σχεδιαστής

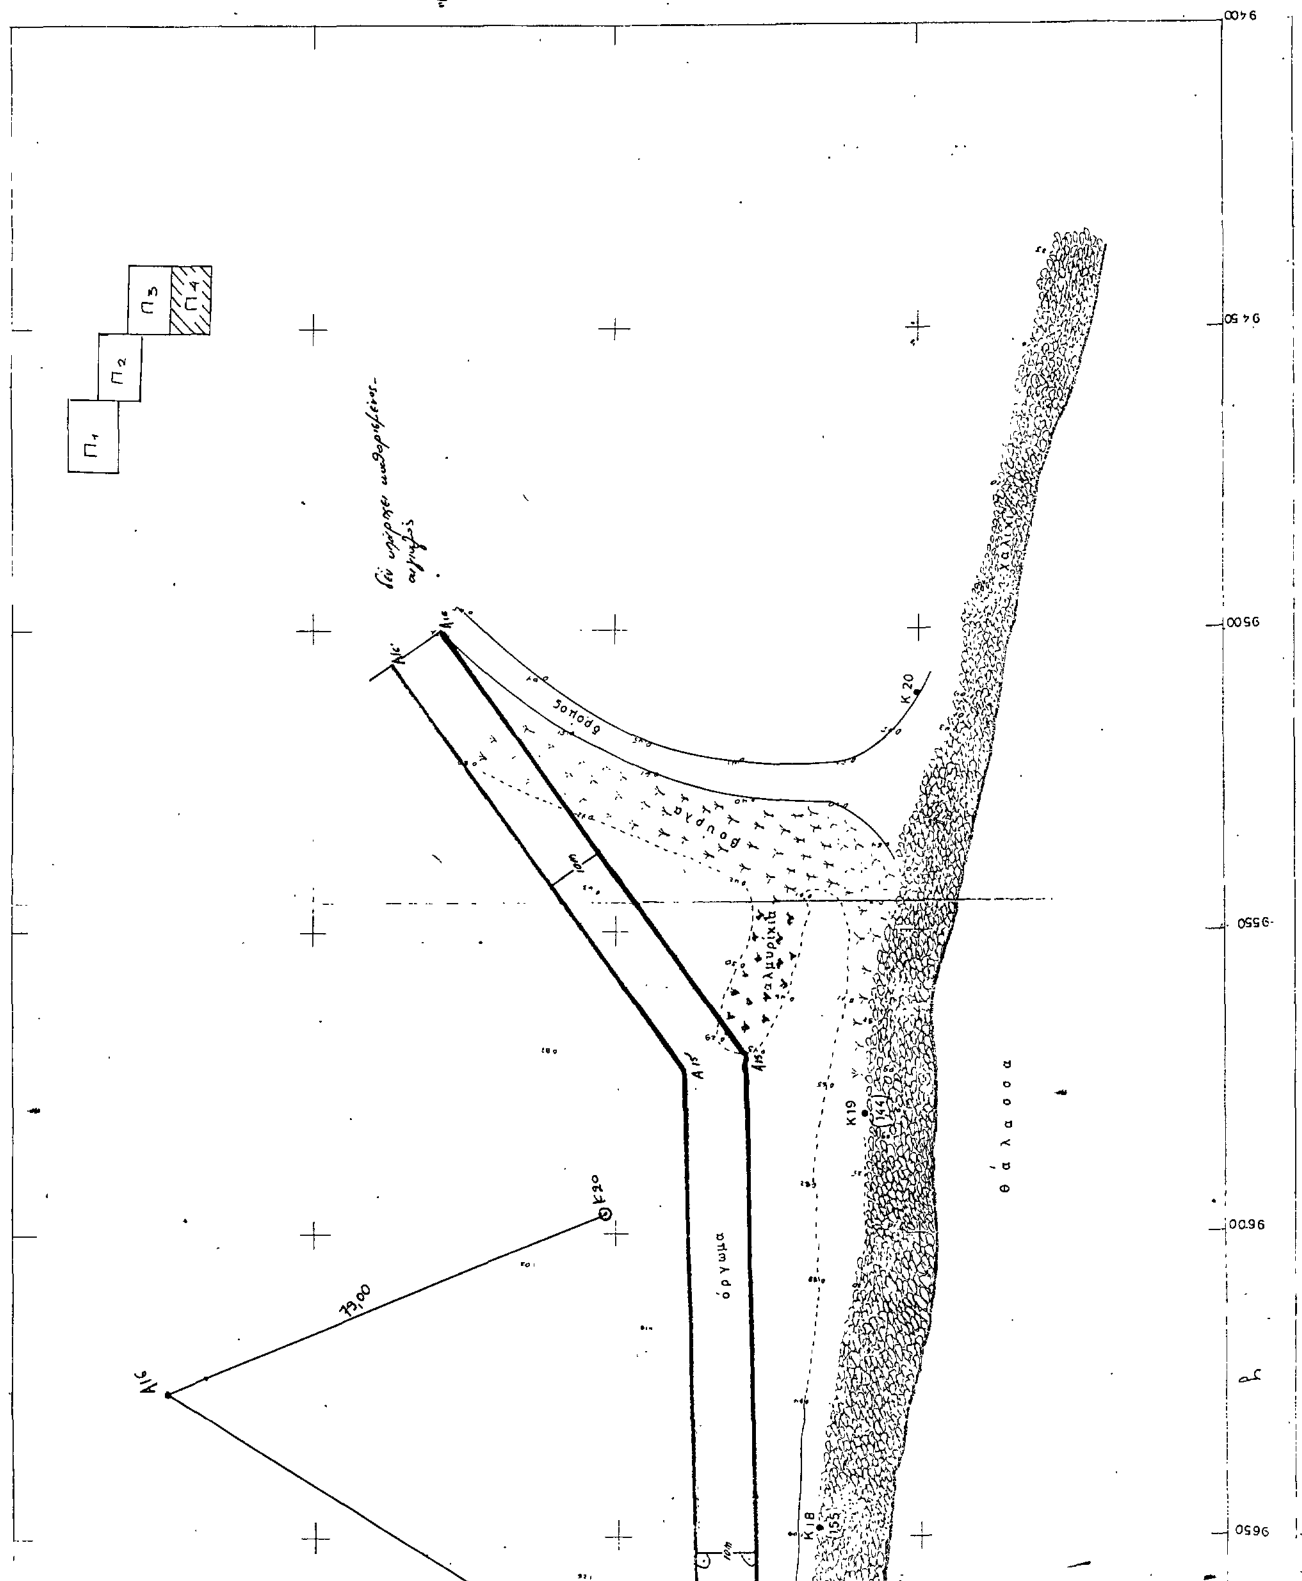

Π1
Π2
Π3
Π4
Κ20
Κ19
Κ18
7900
θάλασσα
όρυγμα
10m
9400
9450
9500
9550
9600
9650

Αριθ. 1490 (2)

Κήρυξη αναδασωτέας έκτασης 2755μ² στη θέση «Καστρί» ή «Ραζί», Κοινοτικής περιφέρειας Μαραντοχωρίου Ν. Λευκάδας.

Ο ΝΟΜΑΡΧΗΣ ΛΕΥΚΑΔΑΣ

Έχοντας υπόψη:

1. Τις Δ/ξεις για διοικητική αποκέντρωση.
2. Τις Δ/ξεις του άρθρου 117 παρ. 3 του Συντάγματος.
3. Τις Δ/ξεις του Ν. 998/79 «περί προστασίας των δασών κ.λπ.» και ειδικότερα.

α) Του άρθρου 41 παρ. 1, β) του άρθρου 38 παρ. 1.

4. Τις Δ/γές του Υπουργείου Γεωργίας:

α) 160.417/1180/8.7.80, β) 182.447/3049/24.9.80.

5) Την αριθμ. 1478/30.6.87 πρόταση της Δ/νσης Δασών Λευκάδας, αποφασίζουμε:

Κηρύσσουμε αναδασωτέα, με σκοπό την προστασία και επαναφορά της δασικής βλάστησης με φυσική αναγέννηση, τη Δημόσια δασική έκταση, εμβαδού 2.755μ² που βρίσκεται στη θέση «Καστρί» ή «Ραζί».

Προσδιορίζεται από τα στοιχεία ΑΒΓΔΕΖΗΘΙΑ και έχει όρια:

Ανατολικά: Με θάλασσα.

Δυτικά: Με χωράφι.

Βόρεια: Με θάλασσα και χωράφι.

Νότια: Με Δάσος αειφύλλων πλατυφύλλων, όπως φαίνεται στο συνημμένο διάγραμμα που αποτελεί αναπόσπαστο μέρος της απόφασης αυτής.

Η απόφαση αυτή να δημοσιευθεί στην Εφημερίδα της Κυβερνήσεως.

Λευκάδα, 1 Ιουλίου 1987

Ο Νομάρχης

Θ. ΚΟΛΙΟΠΑΝΟΣ

